


PŘÍLOHA 9.5. PŘEHLEDNÁ SITUACE NÁVRH OPATŘENÍ PRO OBLAST LIKVIDACE ODPADNÍCH VOD

M 1: 25 000

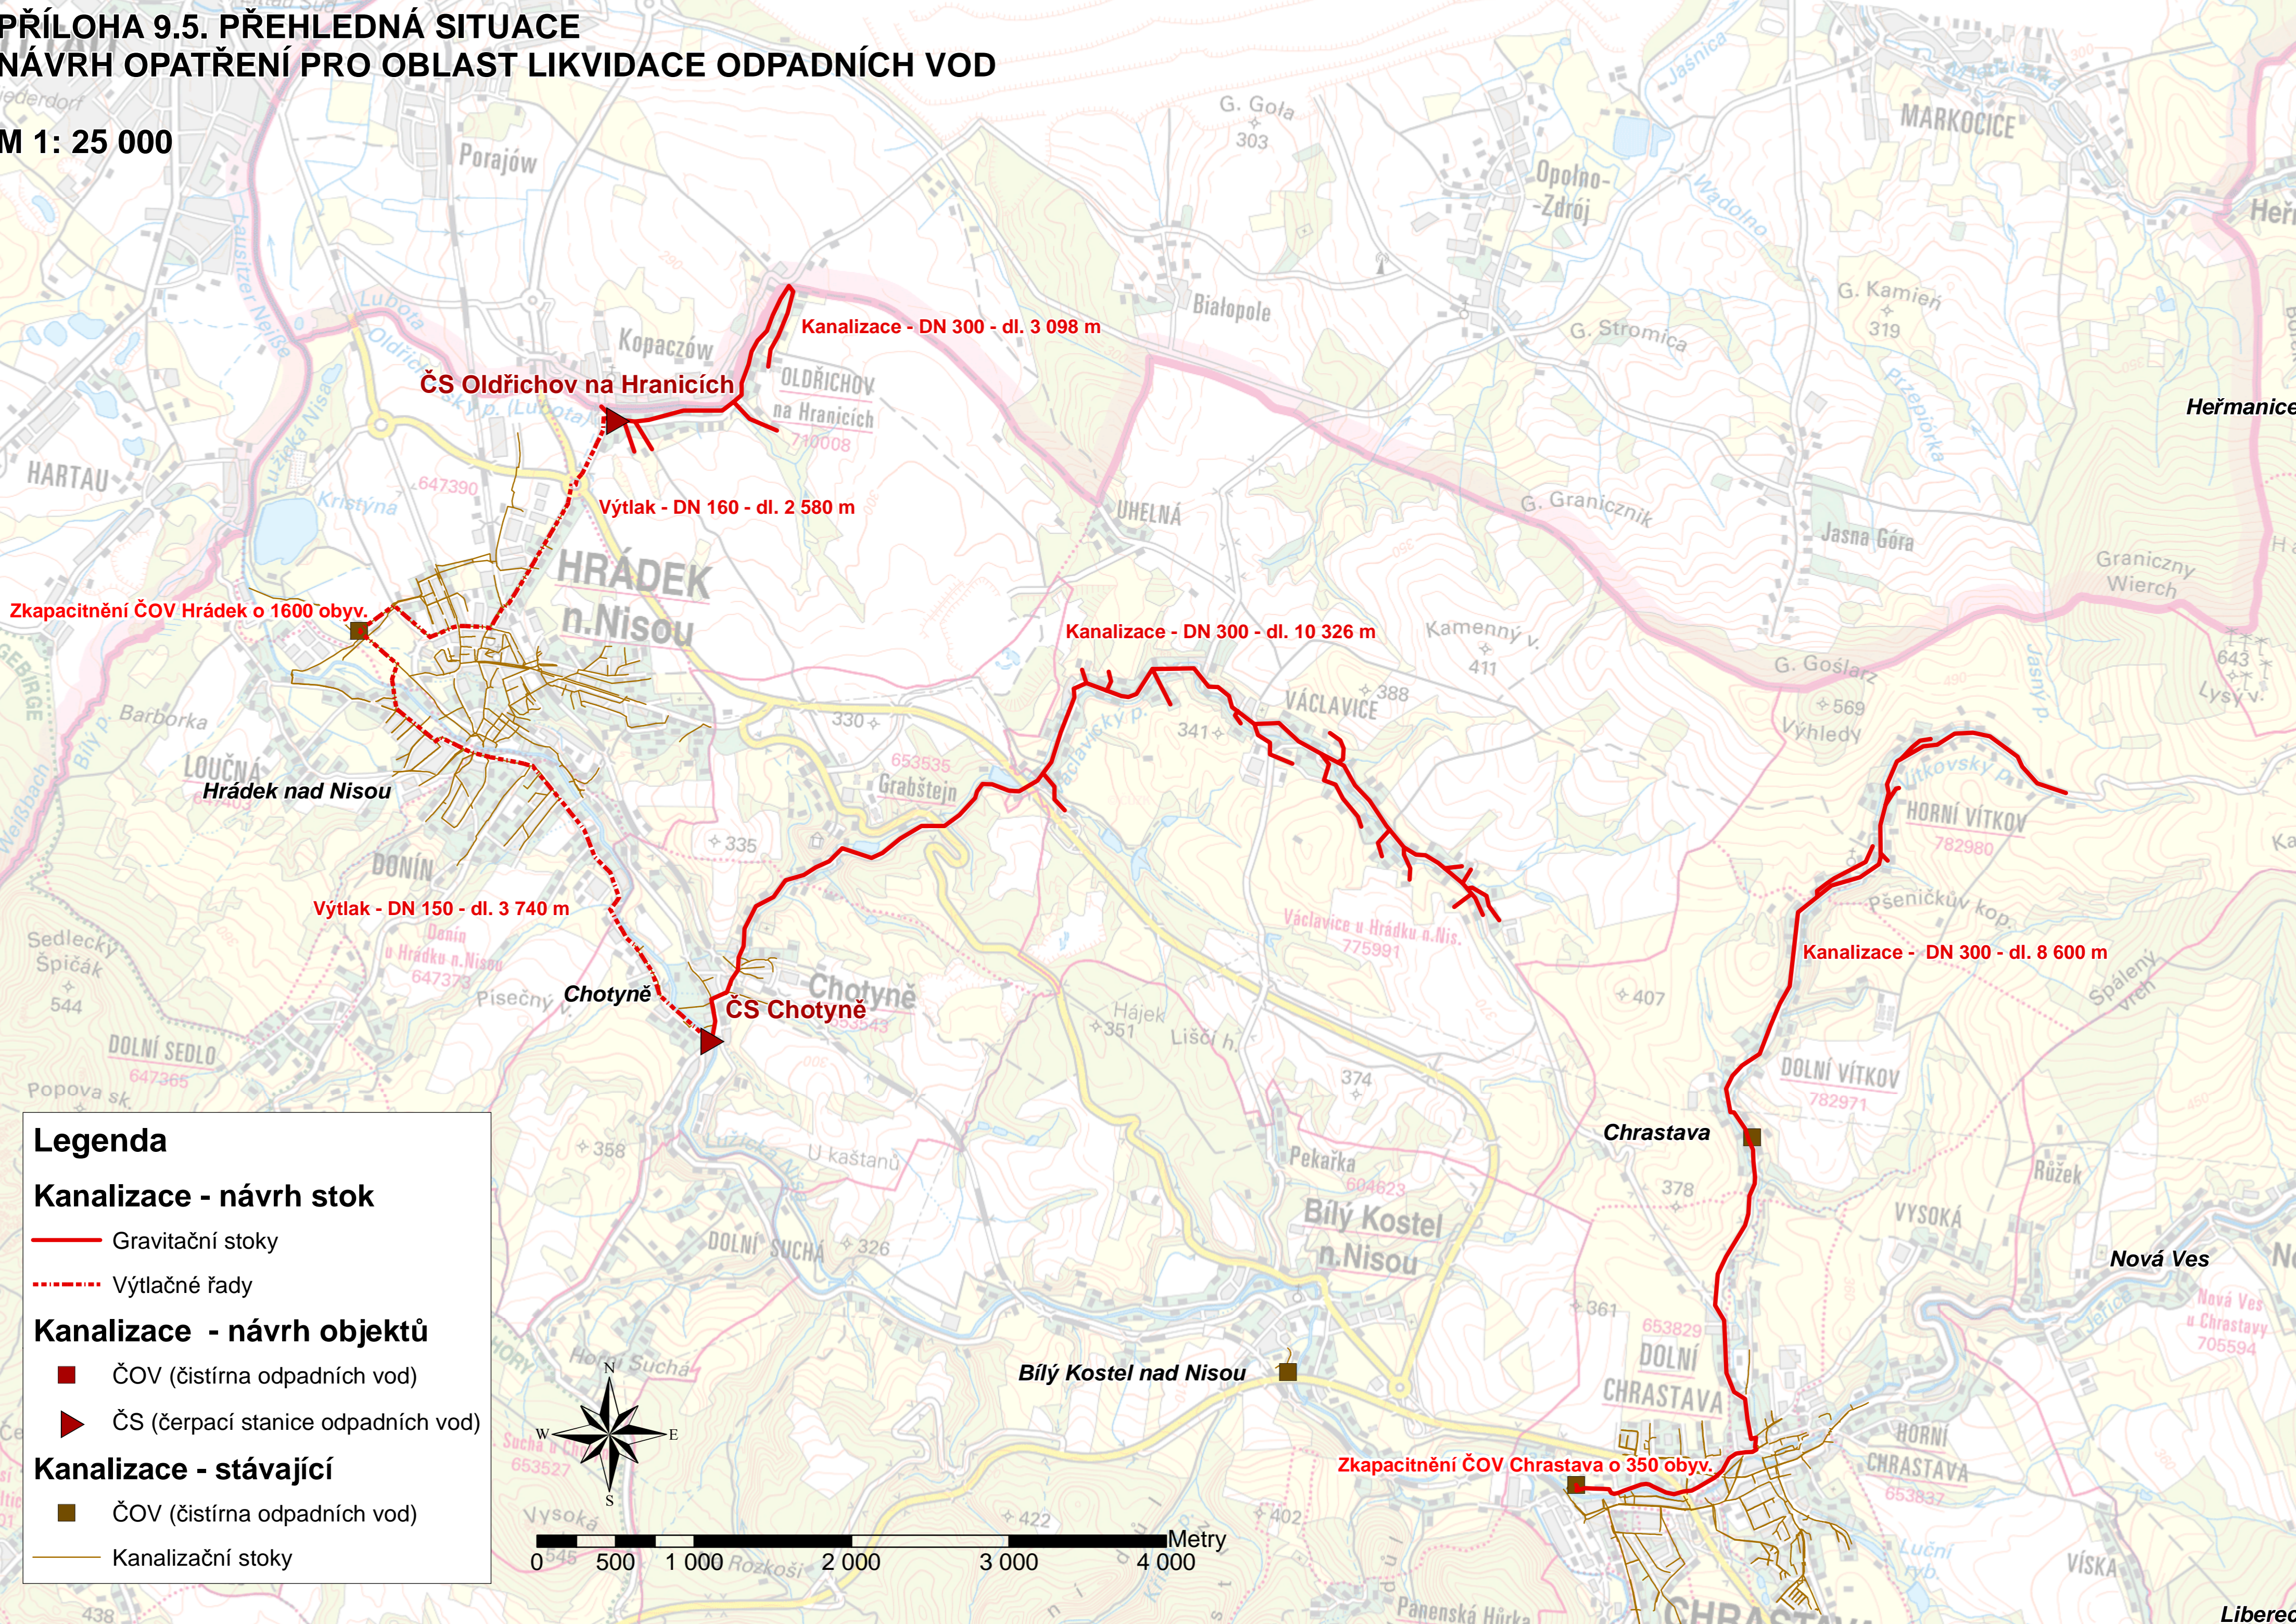

Legenda

Kanalizace - návrh stok

- Gravitační stoky
- - - - - Výtlačné řady

Kanalizace - návrh objektů

- ČOV (čistírna odpadních vod)
- ▶ ČS (čerpací stanice odpadních vod)

Kanalizace - stávající

- ČOV (čistírna odpadních vod)
- Kanalizační stoky

